




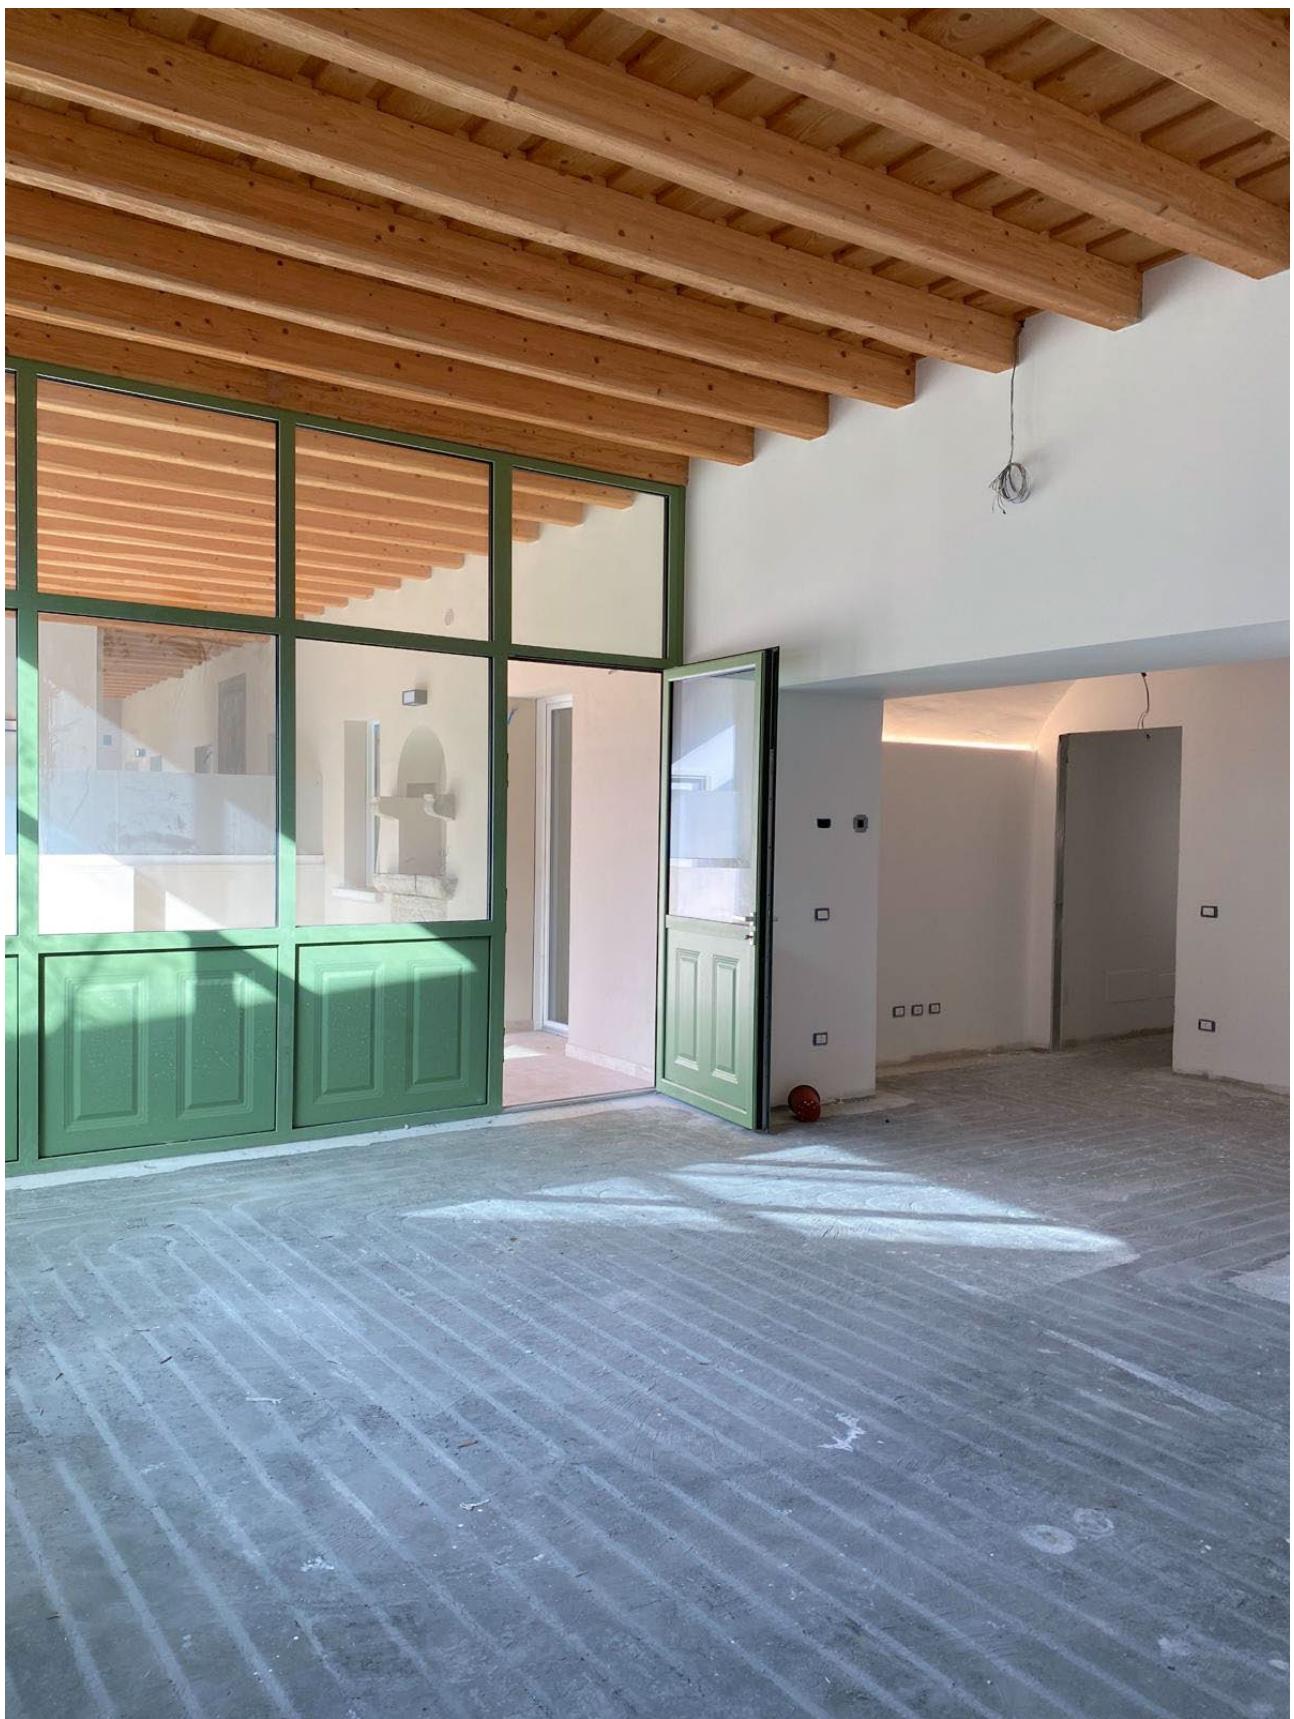

ZONA GIORNO





LAVANDERIA



PORTICO ESCLUSIVO







Appartamento A2 -
blocco A
Piano terra

Soluzione 1

Agg. Marzo 2025

Scala 1:100

