



TERRAZZA



ZONA GIORNO





CAMERA



TERRAZZA








Appartamento N3
blocco N
Piano primo

Soluzione 1

Agg. Marzo 2025

Scala 1:100

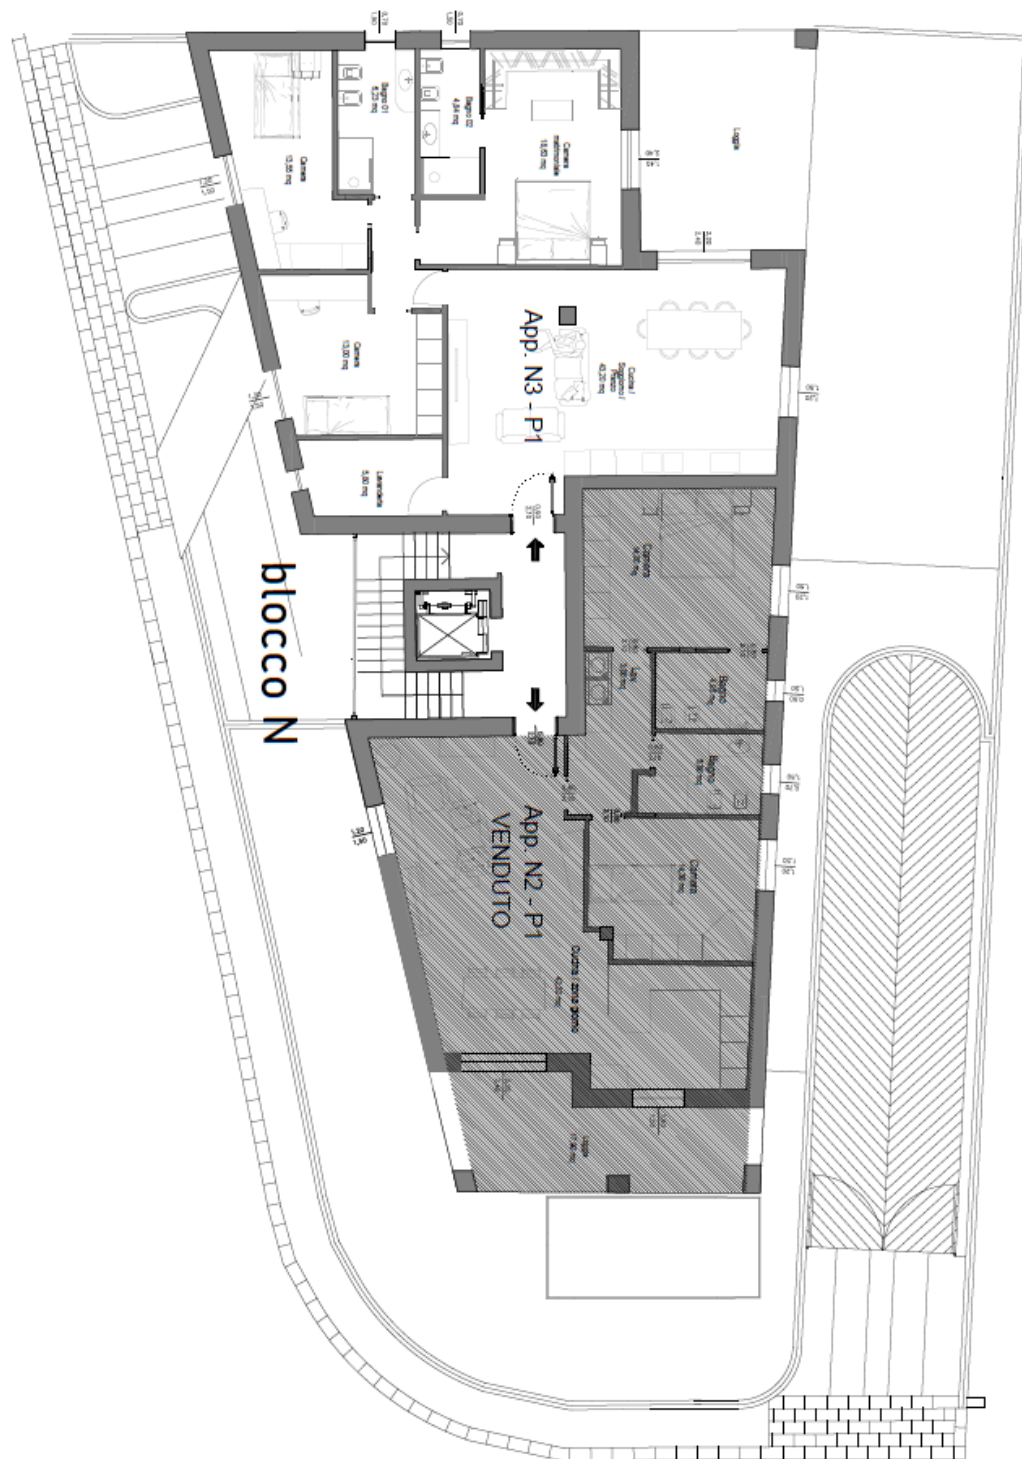

PIANO PRIMO